



ΕΦΗΜΕΡΙΣ ΤΗΣ ΚΥΒΕΡΝΗΣΕΩΣ

ΤΗΣ ΕΛΛΗΝΙΚΗΣ ΔΗΜΟΚΡΑΤΙΑΣ

ΤΕΥΧΟΣ ΤΕΤΑΡΤΟ **Αρ. Φύλλου 315**

21 Απριλίου 1997

ΠΕΡΙΕΧΟΜΕΝΑ

ΑΝΑΔΑΣΩΣΕΙΣ

ΑΠΟΦΑΣΕΙΣ

Αριθ. 296 (1)

Κήρυξη αναδασωτέας έκτασης Ε=1,800 στρεμ. στη θέση «Αγ. Βασίλειος» περιφερ. Κοινότητας Καπαρελλίου Ν. Βοιωτίας.

Ο ΓΕΝΙΚΟΣ ΓΡΑΜΜΑΤΕΑΣ
ΠΕΡΙΦ. ΣΤΕΡΕΑΣ ΕΛΛΑΔΑΣ

Έχοντας υπόψη:

1. Τις διατάξεις του άρθρου 117 παρ. 3 του Συντάγματος της Χώρας, των άρθρων 38 παρ. 1 και 41 παρ. 1 του Ν. 998/79, ως και του άρθρου 12 παρ. 2 του Ν. 2040/92 «Ρύθμιση θεμάτων αρμοδ/τας Υπ. Γεωργίας κ.λπ».

2. Τις αριθ: (α) 160417/1180/8.7.80 και (β) 182447/3049/24.9.80 διαταγές του Υπουργείου Γεωργίας.

3. Τις διατάξεις των αρθ. 4 παρ. 1 και 6 παρ. 7 του Ν. 2240/94 ως και του άρθρου 14 του Ν. 2399/96.

4. Την αρ. 899/18.3.97 αναφορά - πρόταση του Δασαρχείου Θηβών για κήρυξη ως αναδασωτέας δημόσιας δασικής έκτασης Ε=1,800 στρεμ. στη θέση «Άγιος Βασίλειος» περιφερείας κοινότητας Καπαρελλίου - Νομού Βοιωτίας η οποία καλυπτόταν από δασική βλάστηση αγριελιών, κέδρων και σχίνων και καταστράφηκε από εκχέρσωση από τον Δημήτριο Αλεξ. Παπαθανασίου - κάτοικοι Καπαρελλίου το διάστημα 10.10.90 έως 10.12.90, αποφασίζουμε:

Κηρύσσουμε αναδασωτέα με σκοπό, τη διατήρηση του δασικού χαρακτήρα, την προστασία και την αποκατάσταση της δασικής βλάστησης, με φυσική ή τεχνητή αναγέννηση τη δημόσια δασική έκταση Ε=1,800 στρεμ. που βρίσκεται στη θέση «Άγιος Βασίλειος» περιφ. Κοινότητας Καπαρελλίου Ν. Βοιωτίας και καταστράφηκε από εκχέρσωση, το διάστημα 10.10.90 έως 10.12.90.

Η παραπάνω αναδασωτέα έκταση προσδιορίζεται από τα στοιχεία Α, Γ, Γ, Δ, Ε, Ζ, Α στο συνημμένο τοπογραφικό διάγραμμα με κλίμακα 1:500, και που αποτελεί αναπόσπαστο μέρος της απόφασης αυτής, ορίζεται δε η έκταση:

Βόρεια: Με παράνομη δρόμο - Δημόσιες δασικές εκτάσεις

Νότια: Με δημόσιες δασικές εκτάσεις

Ανατολικά: Με δημόσιες δασικές εκτάσεις

Δυτικά: Με παράνομο δρόμο - Δημόσιες δασικές εκτάσεις.


Η απόφαση αυτή να δημοσιευθεί στην Εφημερίδα της Κυβερνήσεως.


Λιβαδειά, 24 Μαρτίου 1997

Με εντολή Γεν. Γραμ.
Περιφ. Στ. Ελλάδας
Ο Αναπληρωτής Περ/κού Δ/ντή
ΙΩΑΝ. ΚΟΥΛΟΥΡΓΙΩΤΗΣ

ΤΟΠΟΓΡΑΦΙΚΟ ΣΧΕΔΙΑΓΡΑΜΜΑ


Δημοσίας δασικής εκτασης που καταληφθηκε παράνομα αποτον Δημήτριο Αλεξ. Παπαδοπούλου κάτοικο Καπαρελλίου

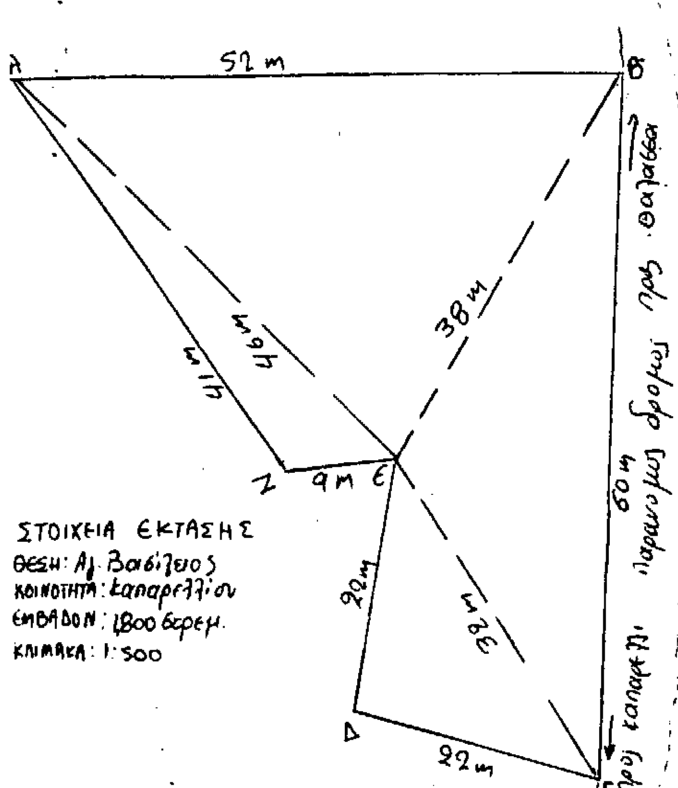

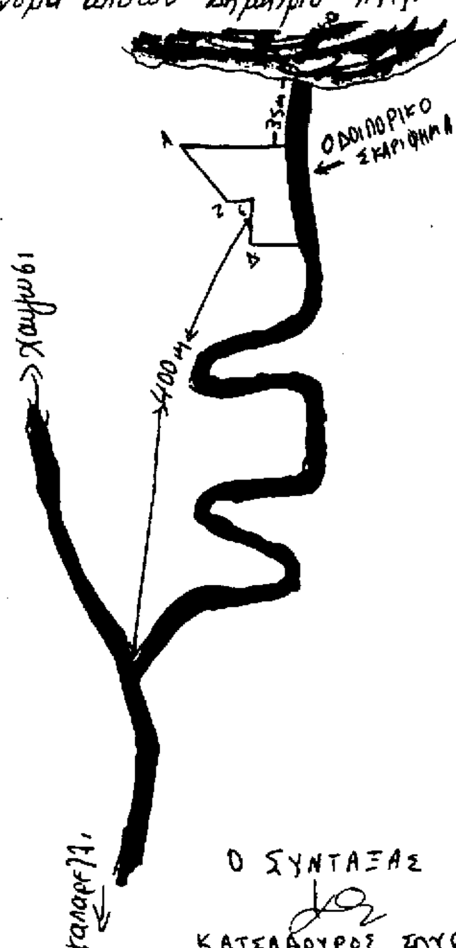

ΣΤΟΙΧΕΙΑ ΕΚΤΑΣΗΣ
ΘΕΣΗ: Αγ. Βασίλειος
ΚΟΙΝΟΤΗΤΑ: Καπαρελλίου
ΕΜΒΑΔΟΝ: 1800 στρεμ.
ΚΛΙΜΑΚΑ: 1:500

ΑΠΟΣΠΑΣΜΑ ΧΑΡΤΗ 1:50.000

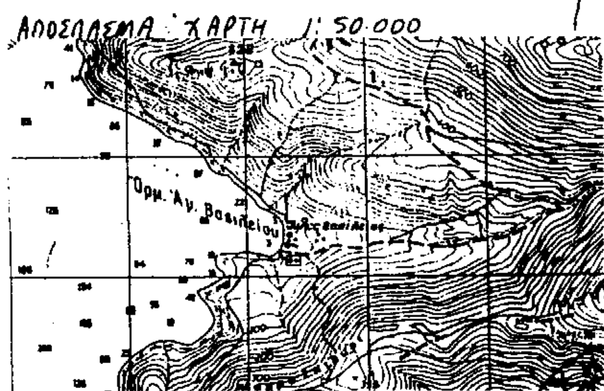

Ο ΣΥΝΤΑΞΑΣ
ΚΑΤΣΑΡΟΥΡΟΣ ΣΠΥΡΟΣ
ΔΑΣΟΠΟΝΟΣ

ΘΕΩΡΗΘΗΚΕ
σύμφωνα με την αριθμ. 296/24-3-1997 απόφασή μας.
Λιβαδειά 24 Μαρτίου 1997
Ο ΑΝ. ΓΕΝ. ΓΡΑΜ. ΠΕΡΙΦ. ΣΤ. ΕΛ.
Ο ΠΕΡΙΦ. Δ/ΝΤΗΣ Ν. ΒΟΙΩΤΙΑΣ



ΓΙΑΝ ΚΟΥΛΟΥΡΓΙΩΤΗΣ



ΕΘΕΩΡΗΘΗ και είναι σύμφωνο 899/97
18/3 1997 αναφορά μας
Ο Δασάρχης Θηβών

ΚΑΤΣΙΑΝΗΣ ΣΑΒΒΑΣ
ΔΑΣΟΛΟΓΟΣ

ΠΟΛΕΟΔΟΜΙΑ

ΑΠΟΦΑΣΕΙΣ

Αριθ. οικ. 4722/445 (2)

Τροποποίηση ρυμοτομικού σχεδίου Αγίων Αναργύρων στα Ο.Τ. 270 271 και 275.

Ο ΝΟΜΑΡΧΗΣ ΑΘΗΝΩΝ

Έχοντας υπόψη:

1. Τις διατάξεις του από 17.7.1923 Ν.Δ/τος και ειδικότερα των άρθρων 3 και 70 αυτού όπως μεταγενέστερα τροποποιήθηκαν και συμπληρώθηκαν.

2. Τις διατάξεις του Α.Ν. 314/68 (ΦΕΚ 47/Α) όπως μεταγενέστερα τροποποιήθηκαν με το υπ' αριθ. 1018/71 Ν.Δ/γμα (ΦΕΚ 220/Α) και με την παρ. 3 του άρθρου 34 του Ν. 1577/85 (ΦΕΚ 210/Α).

3. Τις διατάξεις του υπ' αρ. 183/86 Π.Δ/τος (ΦΕΚ 70/Α).

4. Τις διατάξεις του Ν. 2218/94 (ΦΕΚ 90/Α) περί ίδρυσης Νομαρχιακής Αυτοδιοίκησης κ.λπ. όπως αντικαταστάθησαν με τον Ν. 2240/94 (ΦΕΚ 153/Α/94).

5. Τον ισχύοντα Οργανισμό Εσωτερικής Λειτουργίας των Υπηρεσιών της Νομαρχίας Αθηνών (ΦΕΚ 395/Β/11.5.95) και την αρ. 643/5.10.95 απόφαση Νομάρχη Αθηνών περί μεταβίβασης αρμοδιοτήτων.

6. Την υπ' αρ. 77/20.2.1997 απόφαση του Δημοτικού Συμβουλίου Αγίων Αναργύρων.

7. Την υπ' αρ. 12/97 θέμα 11ο γνωμοδότηση του ΣΧΟΠ Νομαρχιακού Τομέα Δυτικής Αθήνας, αποφασίζουμε:

Άρθρο 1

Εγκρίνεται η τροποποίηση του ρυμοτομικού σχεδίου Αγ. Αναργύρων με:

α'. με τη δημιουργία «χώρου πρασίνου», «χώρου εκκλησίας» και «πεζοδρόμων» μεταξύ των Ο.Τ. 270 και 271 και

β'. με τον χαρακτηρισμό τμήματος του Ο.Τ. 275α' σε «χώρο πλατείας» και την συνένωση του με τον υπάρχοντα χώρο πλατείας, καταργουμένου του, μεταξύ των πεζόδρομου, και όπως φαίνεται στο σχετικό πρωτότυπο σχεδιάγραμμα σε κλίμακα 1:500 το οποίο συνοδεύει αυτή την απόφαση.

Άρθρο 2

Από τις διατάξεις αυτής της απόφασης δεν προκαλείται δαπάνη σε βάρος του κρατικού προϋπολογισμού και του προϋπολογισμού του Δήμου Αγίων Αναργύρων (άρθρο 27 του Ν. 2081/92).


Άρθρο 3

Η ισχύς αυτής της απόφασης αρχίζει από την ημερομηνία δημοσίευσής της στην Εφημερίδα της Κυβερνήσεως.

Η παρούσα να δημοσιευθεί στην Εφημερίδα της Κυβερνήσεως.

Αθήνα, 8 Απριλίου 1997

Με εντολή Νομάρχη
Ο Πρόεδρος της ΝΕ ΠΟΠΕΥ
Γ. ΑΝΑΝΙΑΔΗΣ

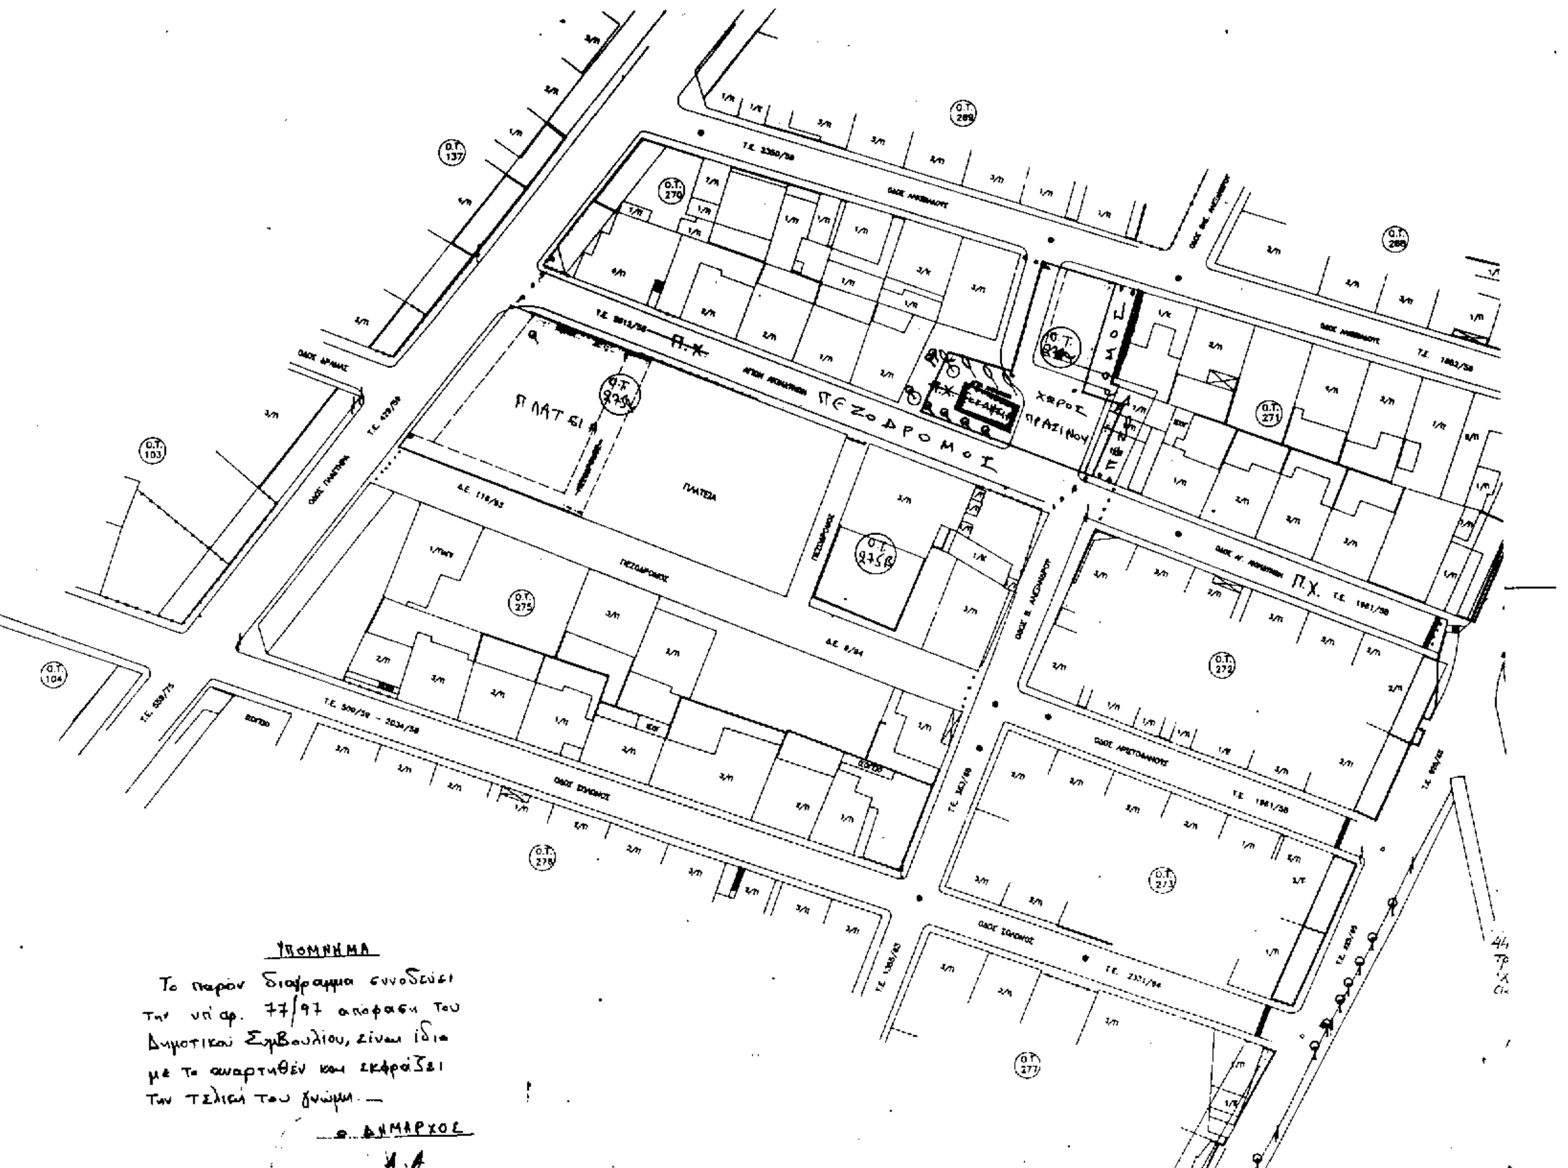

ΥΠΟΜΝΗΜΑ

Το παρόν διάγραμμα συνοδεύει την υπ' αρ. 77/97 απόφαση του Δημοτικού Συμβουλίου, είναι ίδιο με το αναρτηθέν και εκφράζει την τελική του γνώμη. —

Ο ΔΗΜΑΡΧΟΣ

ΕΛΛΗΝΙΚΗ ΔΗΜΟΚΡΑΤΙΑ
ΝΟΜΑΡΧΙΑ ΑΘΗΝΩΝ
ΔΗΜΟΣ ΑΓ. ΑΝΑΡΓΥΡΩΝ
ΤΕΧΝΙΚΗ ΥΠΗΡΕΣΙΑ

ΤΟΠΟΓΡΑΦΙΚΟ ΔΙΑΓΡΑΜΜΑ

Τροποποίησις των Ο.Τ. 275, 270, 271, 268, 272, 273, 277. —

ΚΛΙΜΑΚΑ 1:500

ΑΓ. ΑΝΑΡΓΥΡΟΙ 17 ΦΕΒΡΟΥΑΡΙΟΥ 1997

ΘΕΩΡΗΘΗΚΕ:

Ο ΣΥΝΤΑΞΑΣ
ΙΩΑΝΝΗΣ ΚΟΝΤΑΡΑΣ
ΑΓΡΟΝΟΣ ΤΟΠΟΓΡ. ΜΗΧΑΝΙΚΟΣ

Ο ΔΙΕΥΘΥΝΤΗΣ Τ.Υ.Δ.Α.Α.
ΚΩΝΣΤΑΝΤΙΝΟΣ ΜΟΥΣΙΟΣ
Αρχιτέκτων Μηχανικός

ΑΠΟΣΠΑΣΜΑ ΡΥΜΟΤΟΜΙΚΟΥ ΣΧΕΔΙΟΥ

ΚΛΙΜΑΚΑ 1:2.000

Δ/ΣΗ ΑΘΗΝΩΝ ΠΟΛΕΟΔΟΜΙΑΣ
15/5-4-97 4722/
Θεώρηση τοπογραφικού Αγ. Αναργύρων Ο.Τ. 270, 271 και 275
Ο ... ΝΕ ΠΟΛΕΥ
Γ. ΑΝΑΝΙΑΔΗΣ

Αριθ. ΤΠ 5343 (3)

Χαρακτηρισμός Κοινοτικών δρόμων των Κοινοτήτων Καλαμίου και Συκολόγου Επαρχίας Βιάννου του Ν. Ηρακλείου.

Ο ΝΟΜΑΡΧΗΣ ΗΡΑΚΛΕΙΟΥ

Έχοντας υπόψη:

1. Τις διατάξεις του από 17.7.23 Ν.Δ/τος όπως τροποποιήθηκαν και συμπληρώθηκαν και ειδικότερα τα άρθρα 3, 9 και 70.

2. Τις διατάξεις του ισχύοντος ΓΟΚ (ΦΕΚ 210Α).

3. Τις διατάξεις του Α.Ν. 314/68 (ΦΕΚ 47/Α) όπως τροποποιήθηκαν και συμπληρώθηκαν με το υπ' αρ. 1018/1971 Ν.Δ/γμα (ΦΕΚ 22/Α), και την παρ. 3 του άρθρου 34 του Ν. 1577/85 (ΦΕΚ 210Α).

4. Τις διατάξεις του υπ' αρ. 183/86 Π.Δ/τος (ΦΕΚ 70Α).

5. Τις διατάξεις του από 24.5.85 Π.Δ/τος (ΦΕΚ 270Δ/85).

6. Τις με αρ. πρωτ. 227/1996 και 123/1996 βεβαιώσεις των Κοιν. Καλαμίου και Συκολόγου για τον χαρακτηρισμό του κυριώτερου δρόμου που συνδέει τους οικισμούς 1) Ν. Αρβη - Συνδωνία, 2) Σινδωνία - Τέρτσα, 3) Τέρτσα - Μύρτος 4) Συκολόγο - Τέρτσα και 5) Καλάμι - Συνδωνία.

7. Την με αρ. 105/90 γνωμοδότηση της Νομικής Δ/νσης του Υπουργείου ΠΕΧΩΔΕ.

8. Το με αρ. του πρακτικού 30 της 21.11.1996 σύμφωνη γνώμη του ΣΧΟΠ, αποφασίζουμε:

Χαρακτηρίζουμε ως κοινοτικούς τους δρόμους που συνδέουν τους οικισμούς 1) Ν. Αρβη - Συνδωνία, 2) Σινδωνία - Τέρτσα, 3) Τέρτσα - Μύρτος 4) Συκολόγο - Τέρτσα και 5) Καλάμι - Συνδωνία, όπως φαίνονται στο συνημμένο φύλλο χάρτου κλ. 1:25.000, επειδή είναι οι κυριώτεροι ή οι μοναδικοί που συνδέουν αυτούς του οικισμούς.

Για τα γήπεδα που έχουν πρόσωπο στο δρόμο αυτό ισχύουν οι διατάξεις της παρ. 2 Β του άρθρου 1 του από 24-5/31.5.85 Π.Δ/τος «Τροποποίηση όρων και περιορισμών δόμησης γηπέδων έξω από τα ρυμοτομικά σχέδια πόλεων και οικισμών (ΦΕΚ 270 τεύχος Δ).

Κάλυψη Δαπάνης


Με τις διατάξεις της παρούσας δεν προκύπτει δαπάνη σε βάρος του κρατικού προϋπολογισμού, ούτε σε βάρος του προϋπολογισμού των οικείων ΟΤΑ.


Η παρούσα να δημοσιευθεί στην Εφημερίδα της Κυβερνήσεως.

Ηράκλειο, 14 Μαρτίου 1997

Ο Νομάρχης

ΓΙΑΝΝΗΣ ΓΑΡΕΦΑΛΑΚΗΣ

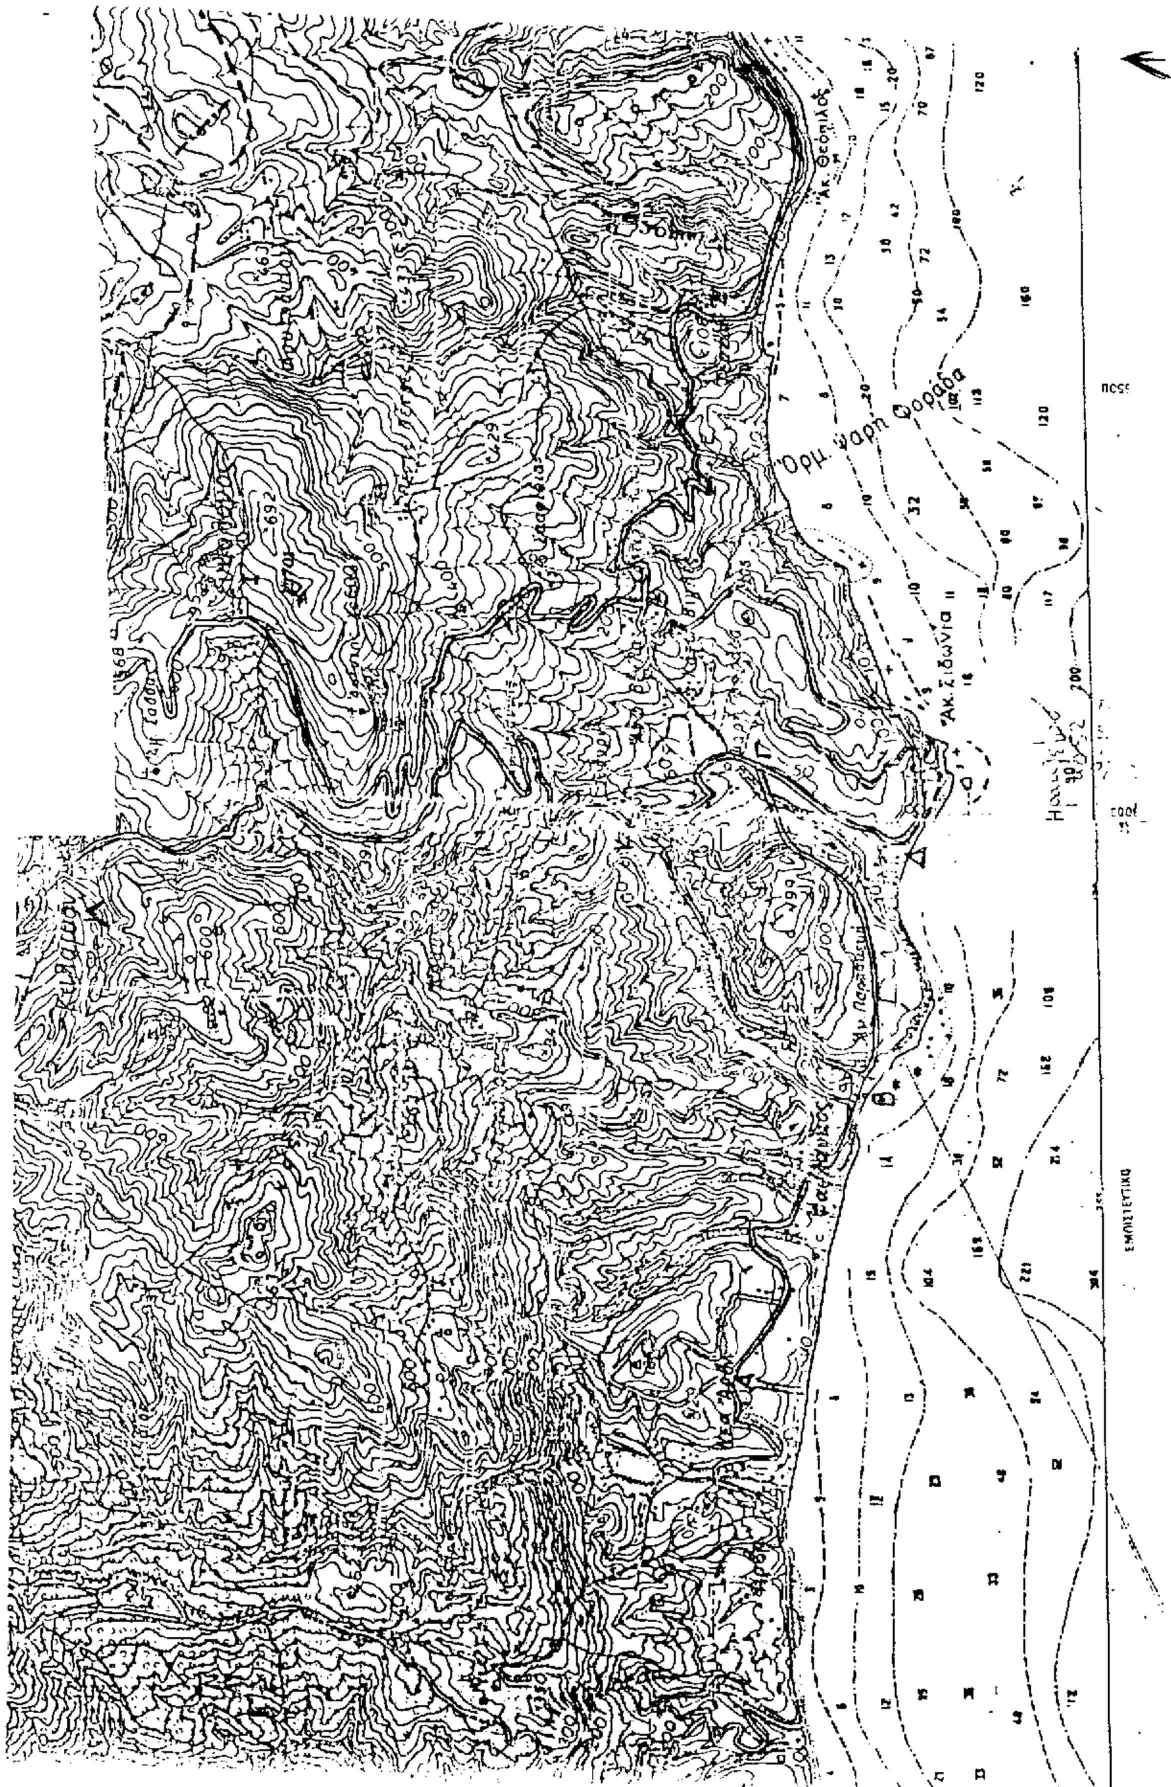
Ορμ. Ψαρή Φοράδα
Ακ. Σιδωνία

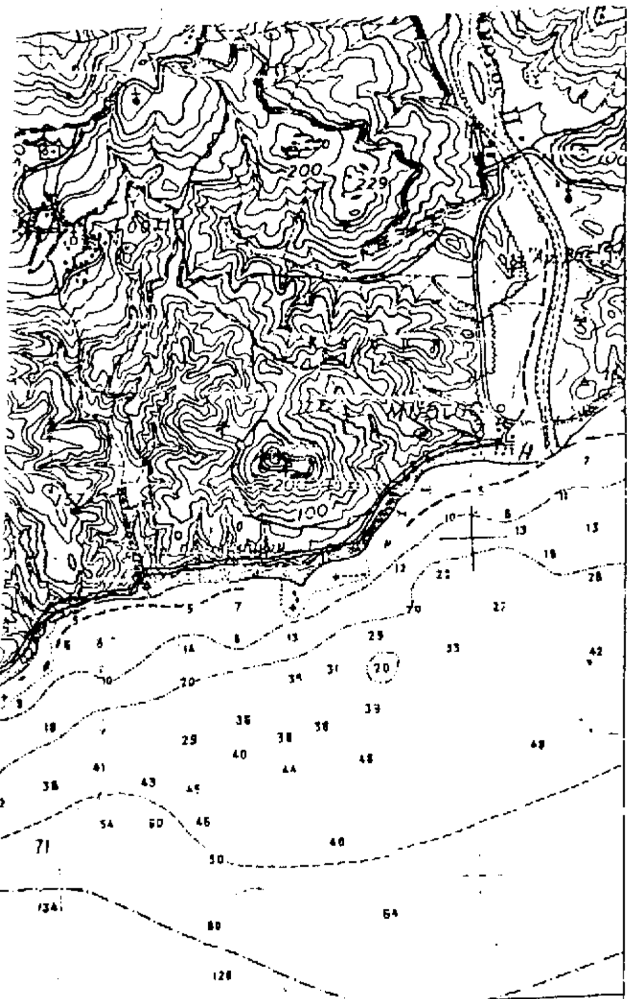

ΤΟΠΟΓΡΑΦΙΚΟ ΔΙΑΓΡΑΜΜΑ - ΧΑΡΤΗΣ ΚΛΙΜ 1:25.000

ΘΕΜΑ: Κοινοτικοί δρόμοι των Κοινοτήτων Καλαμίου και Συνδόχου [illegible] Ν. Ηρακλείου

1. Με γράμματα Α-Β-Γ-Δ (Σύνδεση του οικισμού [illegible] με τον οικισμό Σινδωνία)
2. Με γράμματα Δ-Ε-Ζ (Σύνδεση του οικισμού Σινδωνία με τον οικισμό Τέρτσα).
3. Με γράμματα Ζ-Η (Σύνδεση του οικισμού Τέρτσα με τον οικισμό Μύρτος).
4. Με γράμματα Ι-Ε-Λ-Ζ (Σύνδεση του οικισμού [illegible] με τον οικισμό Τέρτσα).
5. Με γράμματα Λ-Κ-Δ (Σύνδεση του οικισμού Καλαμίου με τον οικισμό Σινδωνία).

Ηράκλειο 14-3-1997
Ο Συντάξας [illegible]
ΓΕΩΡΓΙΟΣ [illegible]ΑΚΑΚΗΣ
ΑΓΡΟΝ. ΤΟΠ. ΜΗΧΑΝΙΚΟΣ

